



PORTFOLIO

Mohamed Sylla Architecte DE



MOHAMED SYLLA

ARCHITECTE JUNIOR

Architecte DE à la recherche d'un CDI au poste d'architecte junior. Disponible à partir du 1^{er} MAI 2024


34 Rue Saint-Laurent 38000 Grenoble France

+33638851283


syllamohamedyousseuf8@gmail.com



COMPÉTENCES

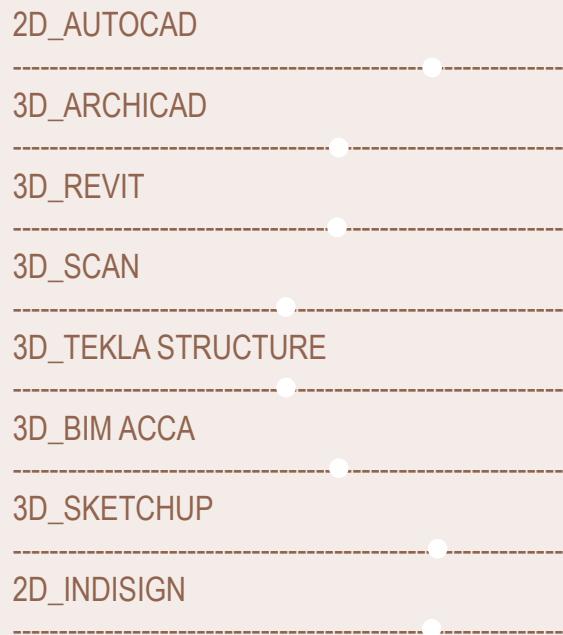

LANGUES

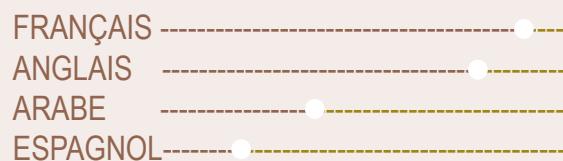

LINKEDIN

<http://linkedin.com/in/mohamed-yousseuf-sylla-b75a47139>

PROJETS D'ÉTUDES

115 Logements collectifs bureaux-ateliers d'artistes:

Projet de collectifs, bureaux et ateliers d'artistes. Visite du site, arpentage, identification du contexte et Conception d'un projet adapté au programme donné, croquis, dessins et rendu 3D, présentation du projet devant un jury.

Aulnay-sous-bois 93600 _____atelier P. BELIN oct-2022__fev-2023

90 Logements collectifs bureaux-ateliers d'artistes:

Projet de collectifs, bureaux et ateliers d'artistes. Visite du site, arpentage, identification du contexte et Conception d'un projet adapté au programme donné, croquis, dessins et rendu 3D, présentation du projet devant un jury.

Romainville 93230 _____atelier P. CHAVANES oct-2021__fev-2022

CENTRE D'INTÉRÊT

DESSIN
ÉCRITURE
PODCAST
FOOTBALL

FORMATION

POLYTECH UCA
CLERMONT-FERRAND
2020-2024

BAC+6 POST-MASTER

Mastere Spécialisé BIM & Gestion du patrimoine
Lecture des documents BIM (Chartes, conventions)
BIM pour l'évaluation des performances techniques
Inspections, diagnostics, et méthodes d'évaluations
Contexte institutionnel et normatif du BIM
Découverte et initiation aux logiciels BIM
Initiation à la création et gestion de maquettes numériques
Scan 3D, etc...

ÉCOLE NATIONALE SUPÉRIEURE D'ARCHITECTURE
PARIS LAVILLETTE
2020-2023

BAC+5 MASTER -Master I-Master II

Domaine d'études: Habiter le monde urbain (HMU), consistant à penser et concevoir la mixité programmatique, au sein d'un ensemble de logements collectifs mixte, bureaux-ateliers d'artistes, dans le milieu urbain

ÉCOLE NATIONALE SUPÉRIEURE D'ARCHITECTURE
PARIS LAVILLETTE
2020-2023

BAC+3 LICENCE -Licence III

Après les cours théoriques, et les travaux pratiques à l'école, j'ai eu à faire un stage découverte de 6 mois au sein d'une agence d'architecture

ÉCOLE NATIONALE SUPÉRIEURE D'ARCHITECTURE
CLERMONT-FERRAND
2017-2019

BAC+2 LICENCE -Licence I-Licence II

Après les cours théoriques, et les travaux pratiques à l'école, j'ai eu à faire un stage de chantier de deux semaines au sein d'une agence d'architectes

STAGES

DNA sarl
Dakar, SÉNÉGAL
2023(2 MOIS)

STAGIAIRE CHEZ DNA sarl

Stage de formation pratique en agence d'architecture, immersion dans un contexte africaine, avec participation à toutes les phases de projet. Rencontre avec les différents acteurs, et suivi de chantier.

ATELIER TICHO
BUSSY-ST-GEORGES
2021(6 MOIS)

STAGIAIRE CHEZ TICHO

Stage de la première pratique en agence d'architecture
Visite quotidienne des chantiers, permis de construire, dessin et rendu 3D rencontre avec les différents collaborateurs.trices, éditer les compte rendus des réunions, mise à jour du site internet.

BRUNOLD & MICHON ARCHITECTES
SAINT-THIBAUT-DES-VIGNES
2019(1 MOIS)

STAGIAIRE CHEZ BRUNOLD & MICHON

Stage de découverte de chantier :Visite quotidienne des chantiers, éditer les compte rendus de réunion, rencontre avec les différents collaborateurs.trices..

EXPÉRIENCES PROFESSIONNELLES

PHONE REGIE
NOISY LE GRAND
2021-(ACTU..)

STANDARDISTE WEEK END

Prise d'appels entrants pour différentes campagnes, rédaction des mails et rapport de dépannage,assistance en ligne, dépannage, mise en relation accompagnée.

ASCOT HÔTELS
LA CLEF CHAMPS ELYSÉE
2023(5 MOIS)

RÉCEPTIONNISTE DE NUIT

Check In, checkOut, Accueillir des clients.tes, attribuer les clefs et chambres, répondre au téléphone et mails, veiller à la sécurité des clients. tes et leurs biens.

ASCOT HÔTELS
LA CLEF TOUR EFFEIL
2022(5 MOIS)

RÉCEPTIONNISTE DE NUIT

Check In, checkOut, Accueillir des clients.tes, attribuer les clefs et chambres, répondre au téléphone et mails, veiller à la sécurité des clients. tes et leurs biens.



SOMMAIRE

CURRICULUM VITAE.....	02
PFE MAYOTTE 2023.....	05
PROJET SEMESTRE 9	14
PROJET SEMESTRE 8.....	20
PROJET SEMESTRE 7.....	25



PFE

Au gré des divagations qui caractérisent souvent le début d'un projet. Ce projet de fin d'études, se veut d'être une manifestation d'un besoin de retour au commencement. comme disait l'architecte américain L Kahn, « j'aime les commencements, je les adore sans elles rien ne sera » . *Beginings*

source: Introduction au PFE

2023

PFE MAYOTTE



Plan de situation _____ échelle 1:2000



Plan de masse _____ échelle 1:500




Rez de Chaussée _____ échelle 1/200

2023


PFE MAYOTTE



Rez de Jardin _____ échelle 1/200

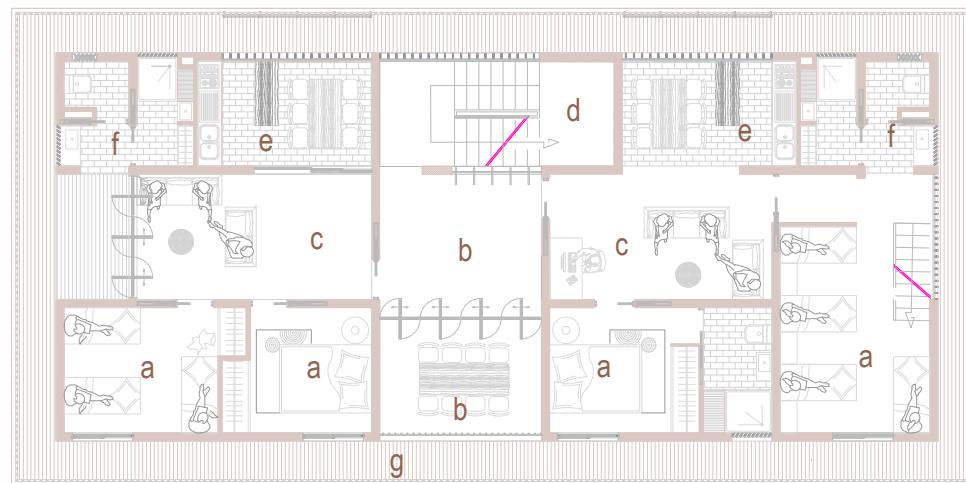



Etage 1 _____ échelle 1/100

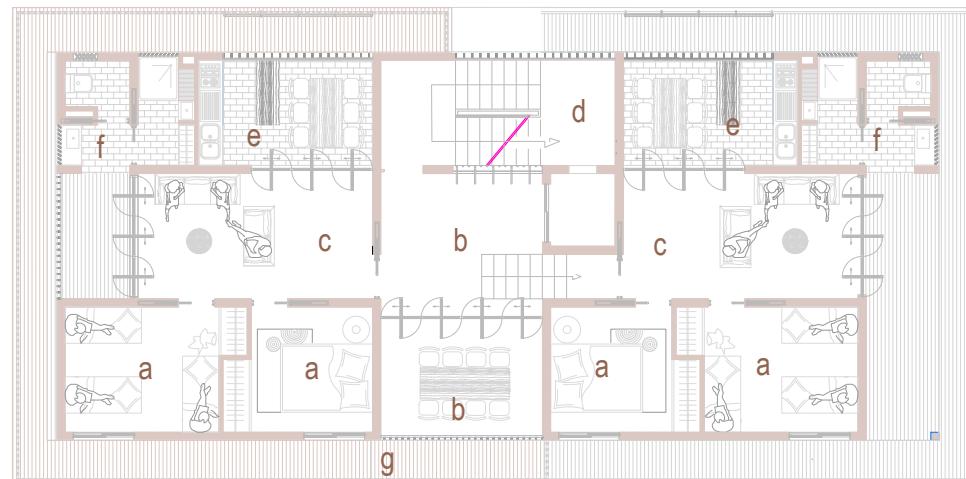

Etage 2 _____ échelle 1/100

Legende

- a : chambre
- b : espace partagé
- c : séjour
- d : cage d'escalier commun
- e : cuisine
- f : salle de bain
- g : balcon

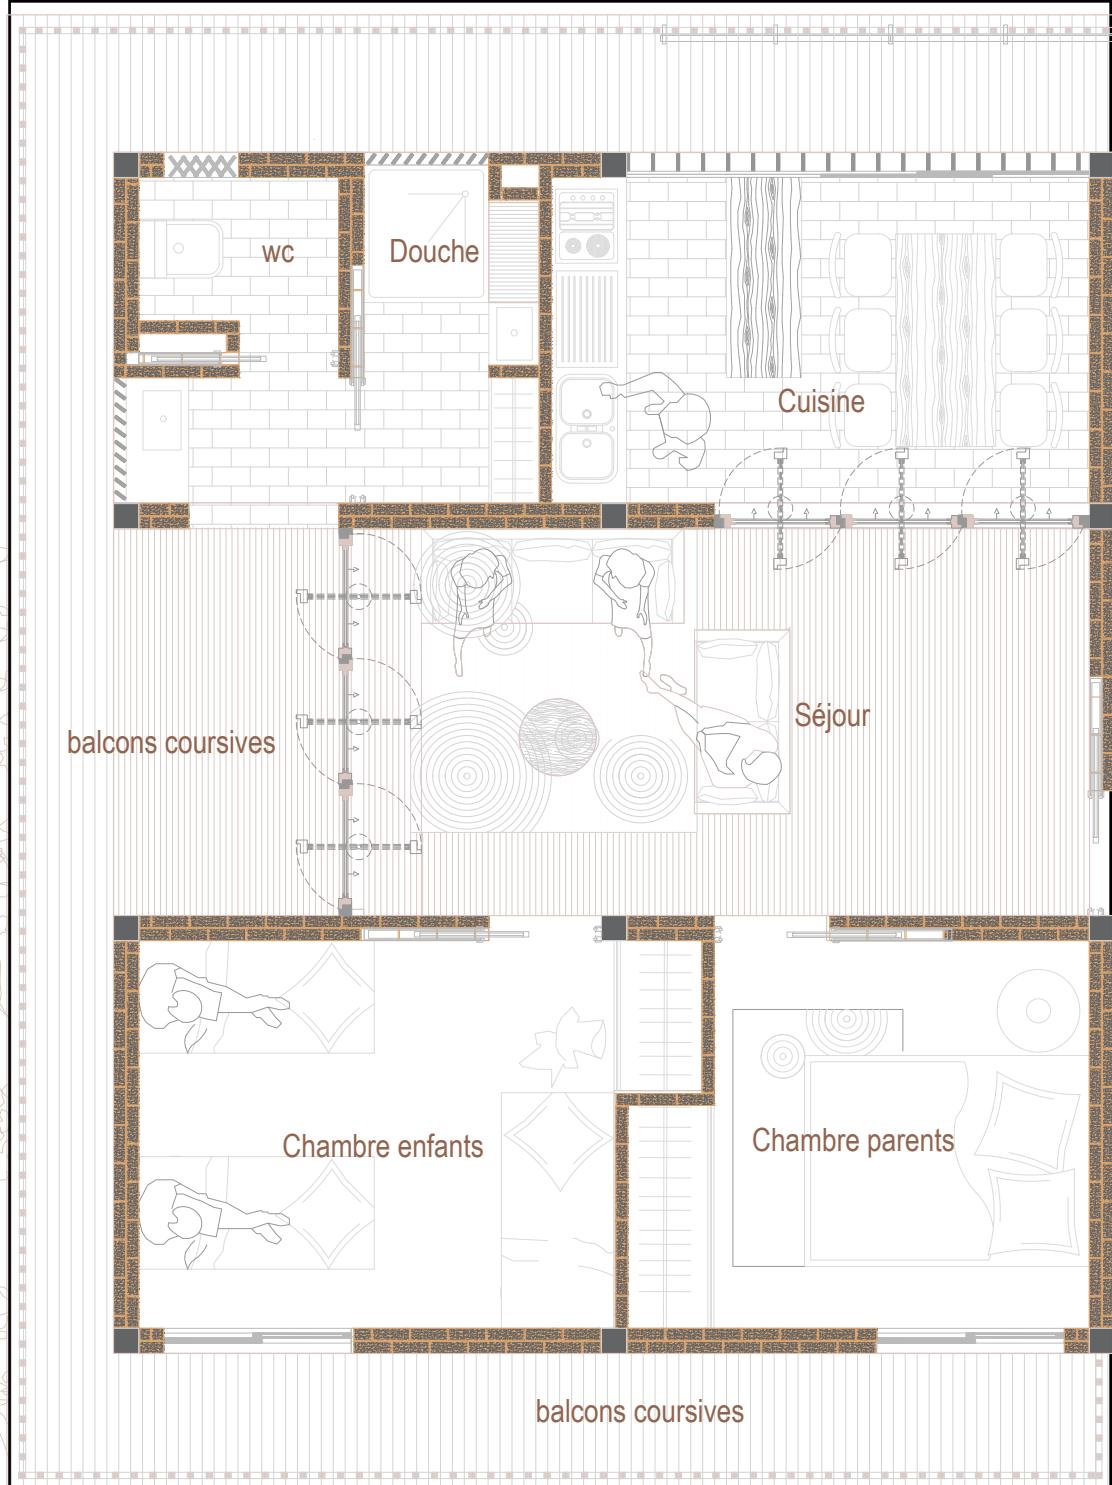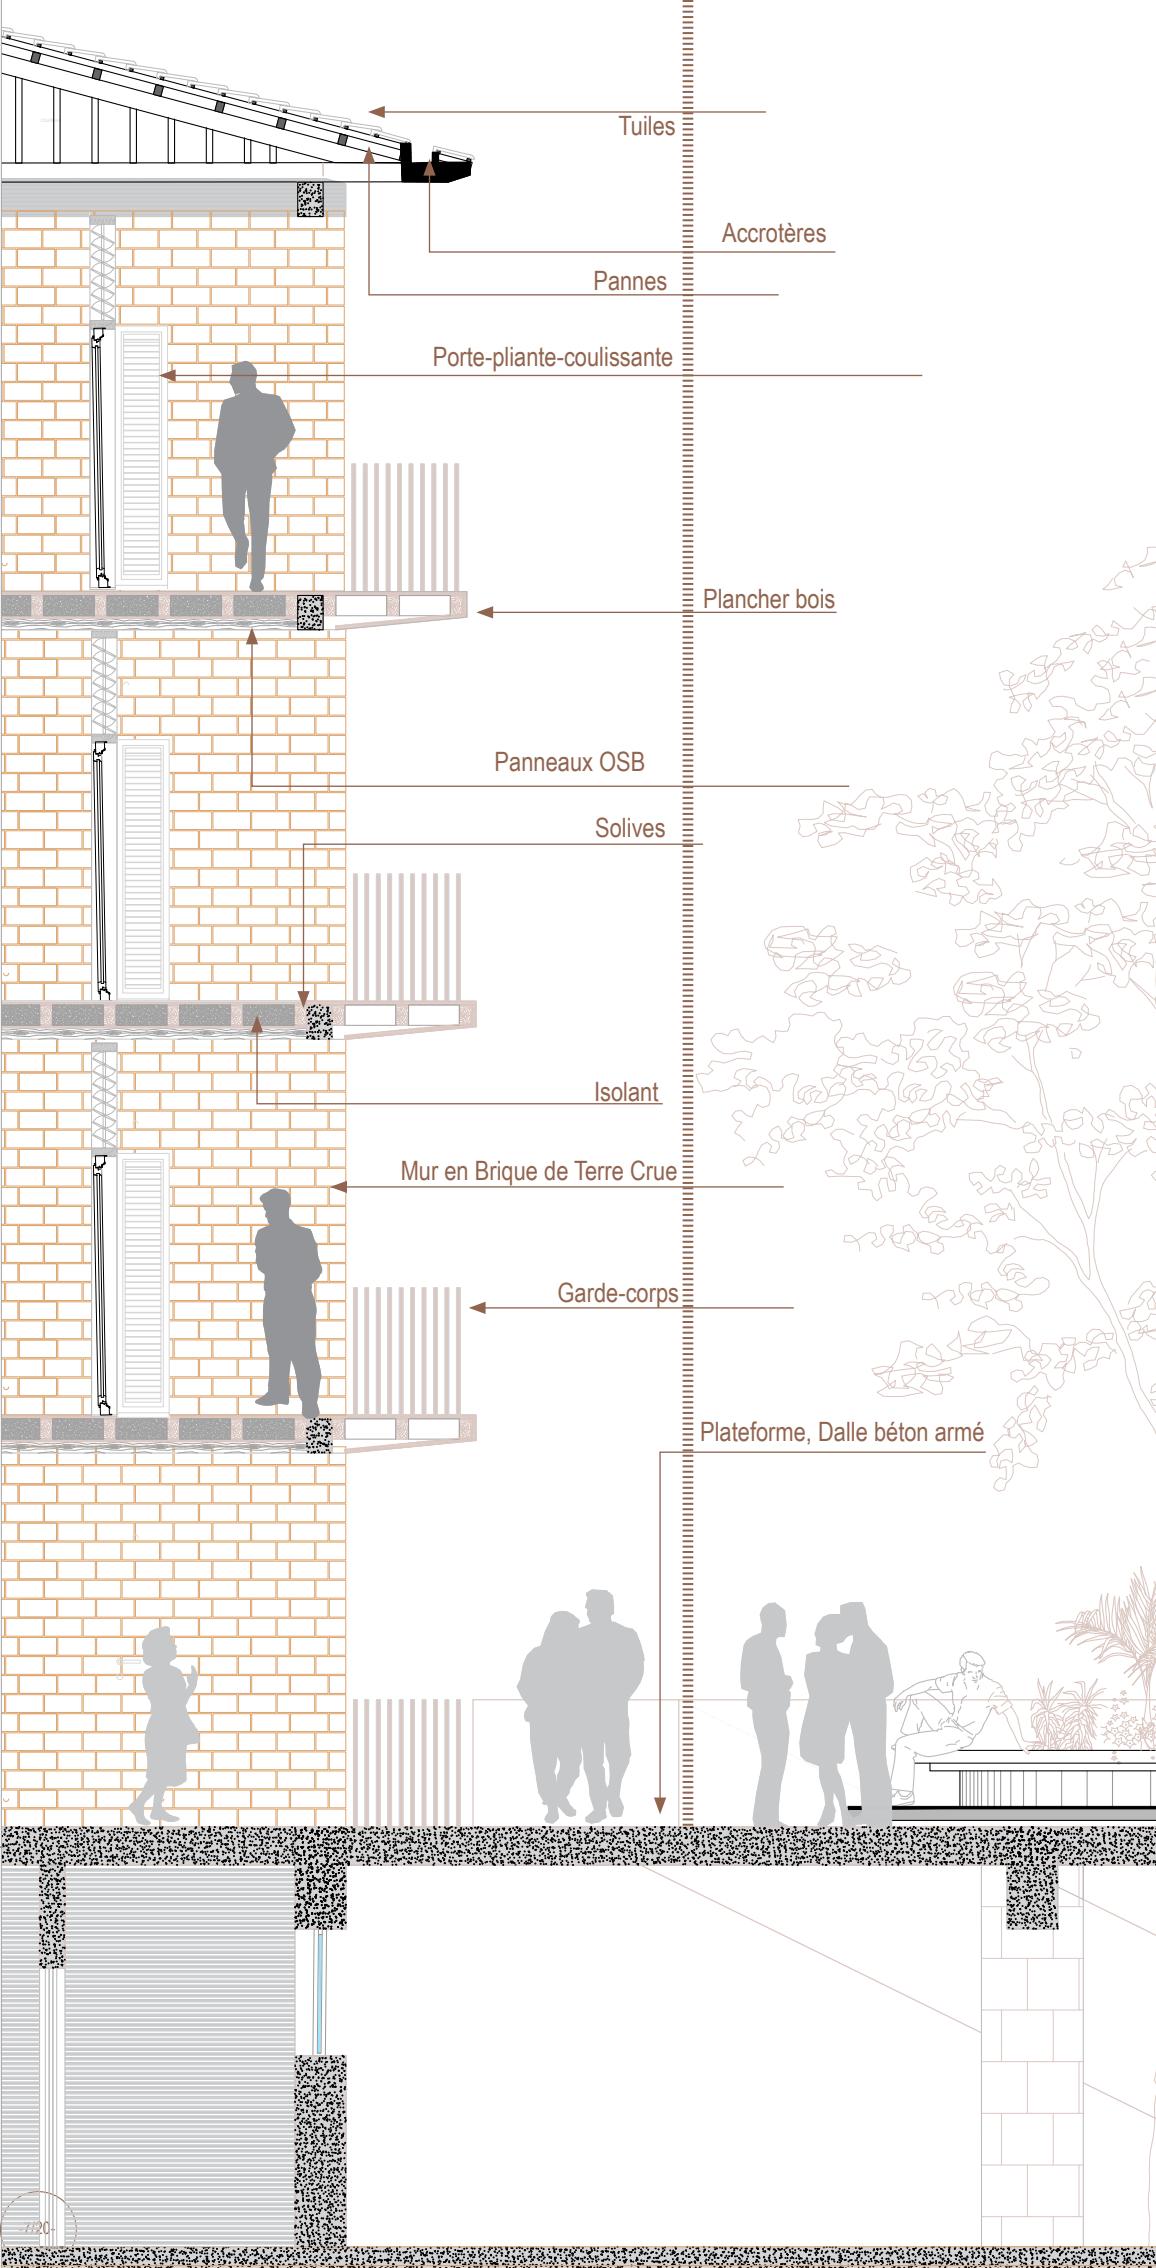


Plan type _____ échelle 1/50

Extrait de Coupe _____ échelle 1/50





Extrait de Coupe _____ échelle 1/50

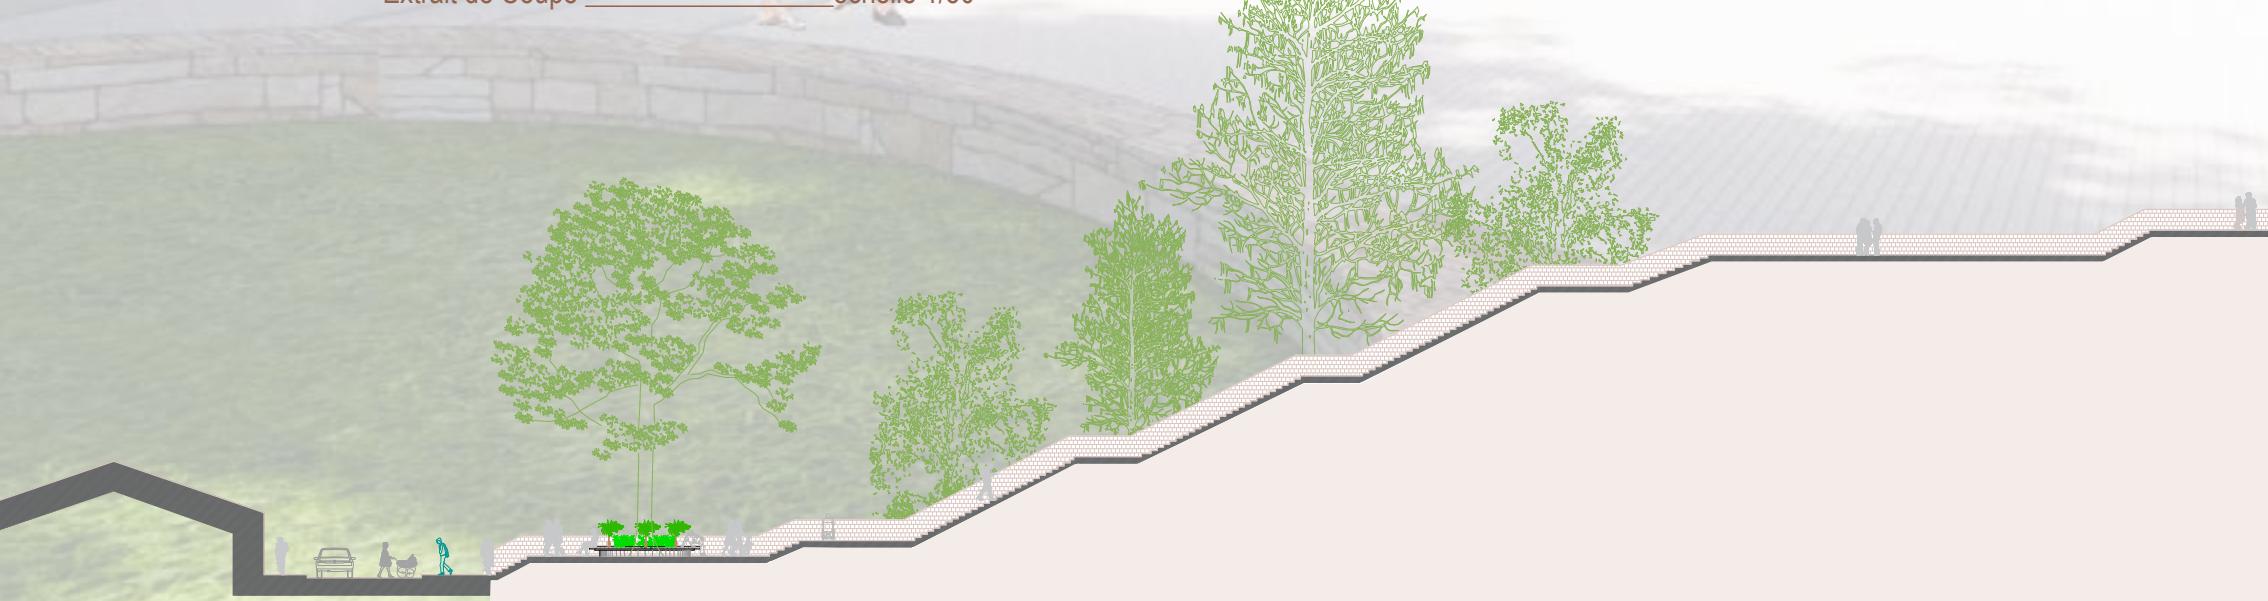

Coupe paysagère _____ échelle 1/200

2023

PROJET S9



Plan de situation _____ échelle 1:2000

PROJETS D'ÉTUDES

115 Logements collectifs bureaux-ateliers d'artistes:

_____ Projet de collectifs, bureaux et ateliers d'artistes. Visite du site, arpentage, identification du contexte et Conception d'un projet adapté au programme donné, croquis, dessins et rendu 3D, présentation du projet devant un jury.

Aulnay-sous-bois 93600 _____ atelier P. BELIN
oct-2022__fev-2023



Plan de masse _____ échelle 1:500




PLAN ETAGES COURANT 1:500


RUE CHARLES BASSEE

Rez de Chaussée


échelle 1/200

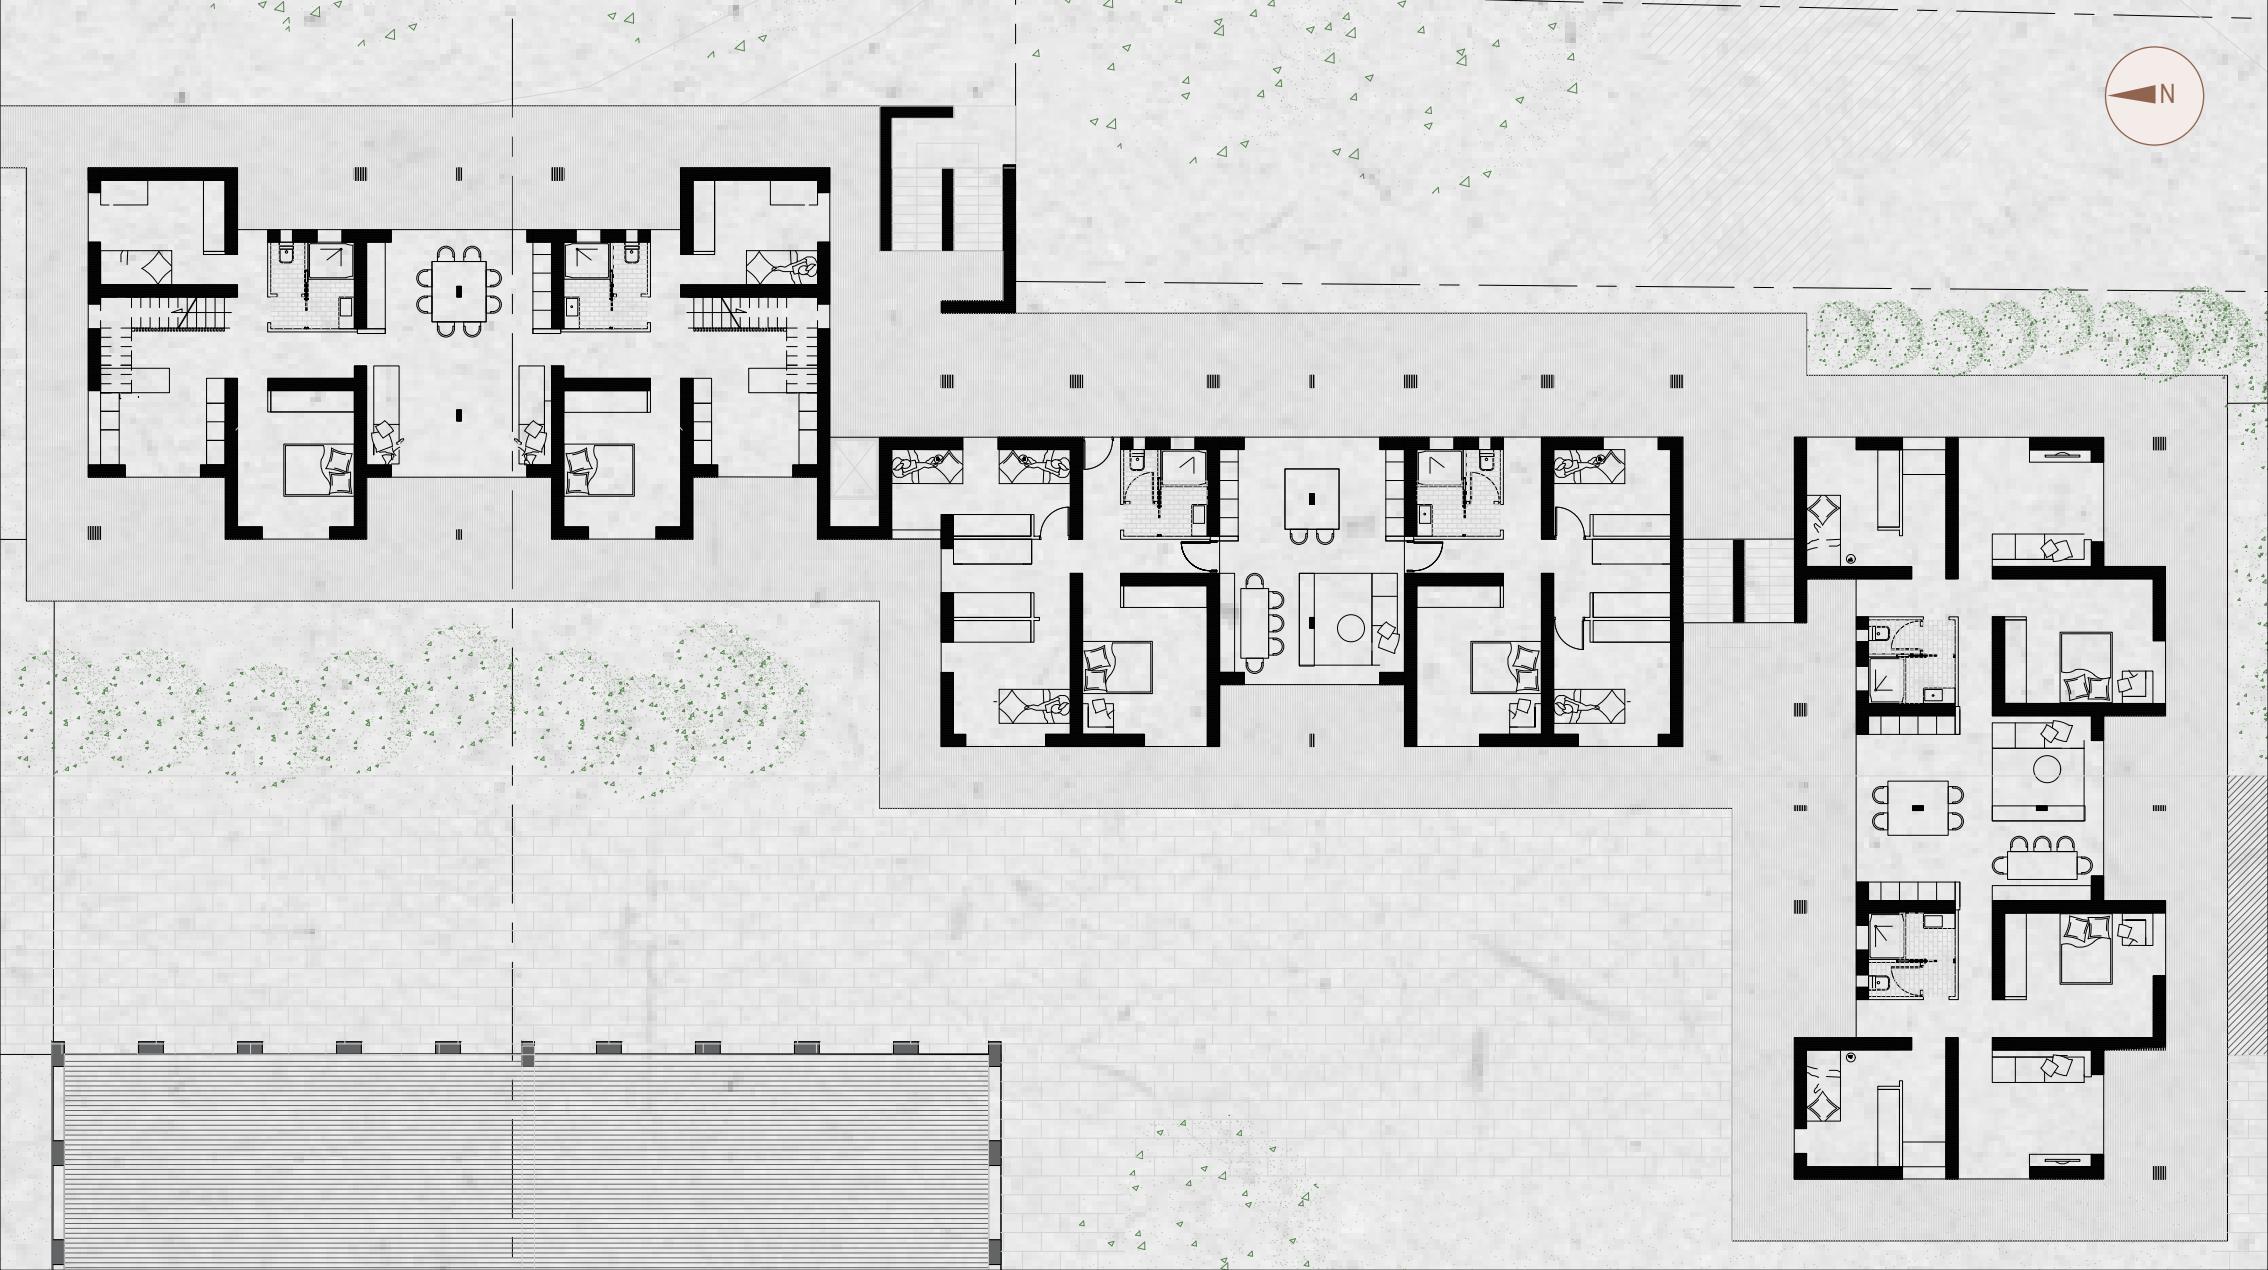

Extrait de plan _____ échelle 1/100

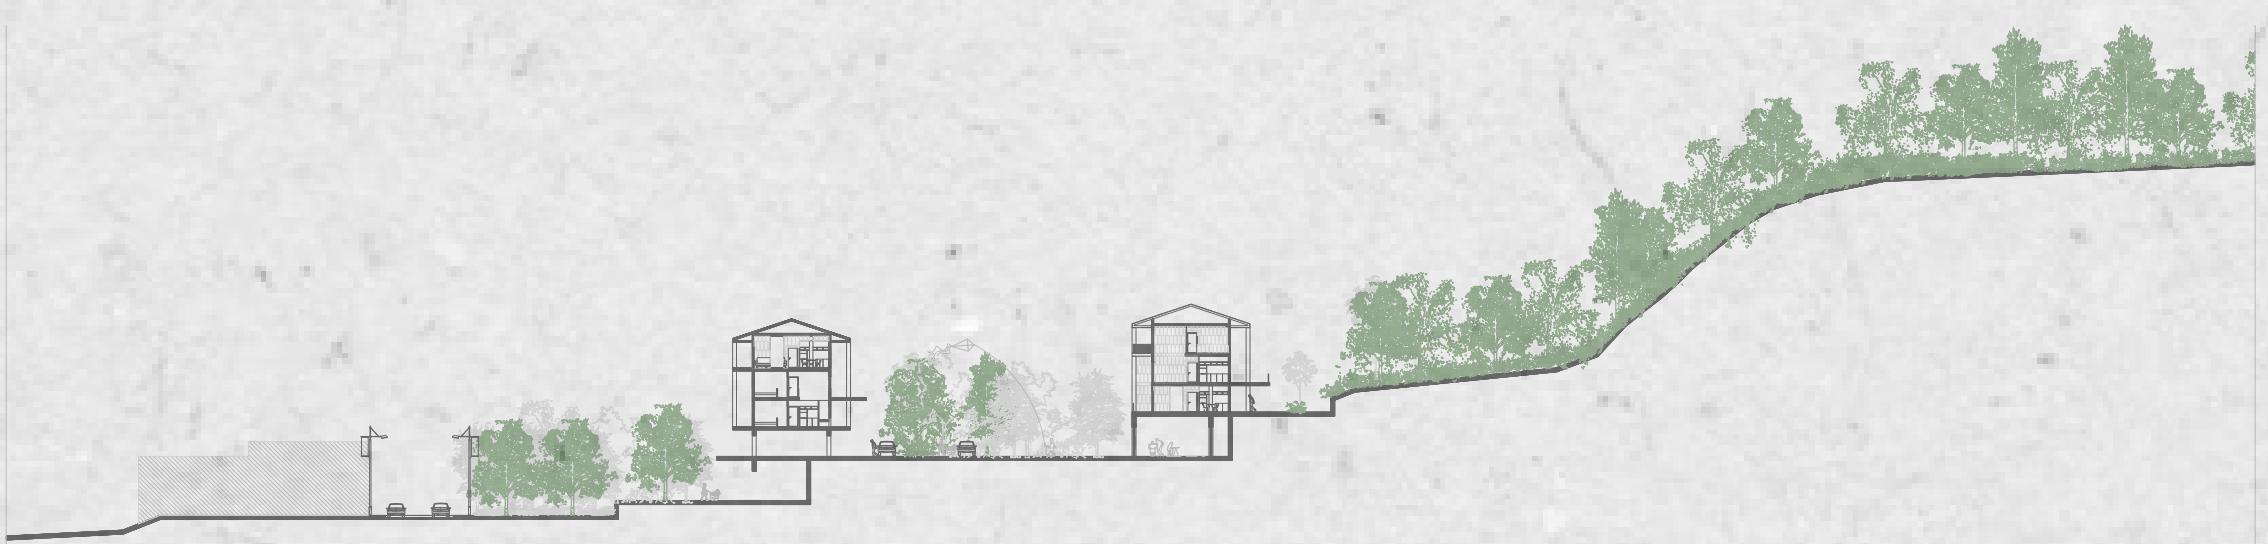


Coupe paysagère _____ échelle 1/200

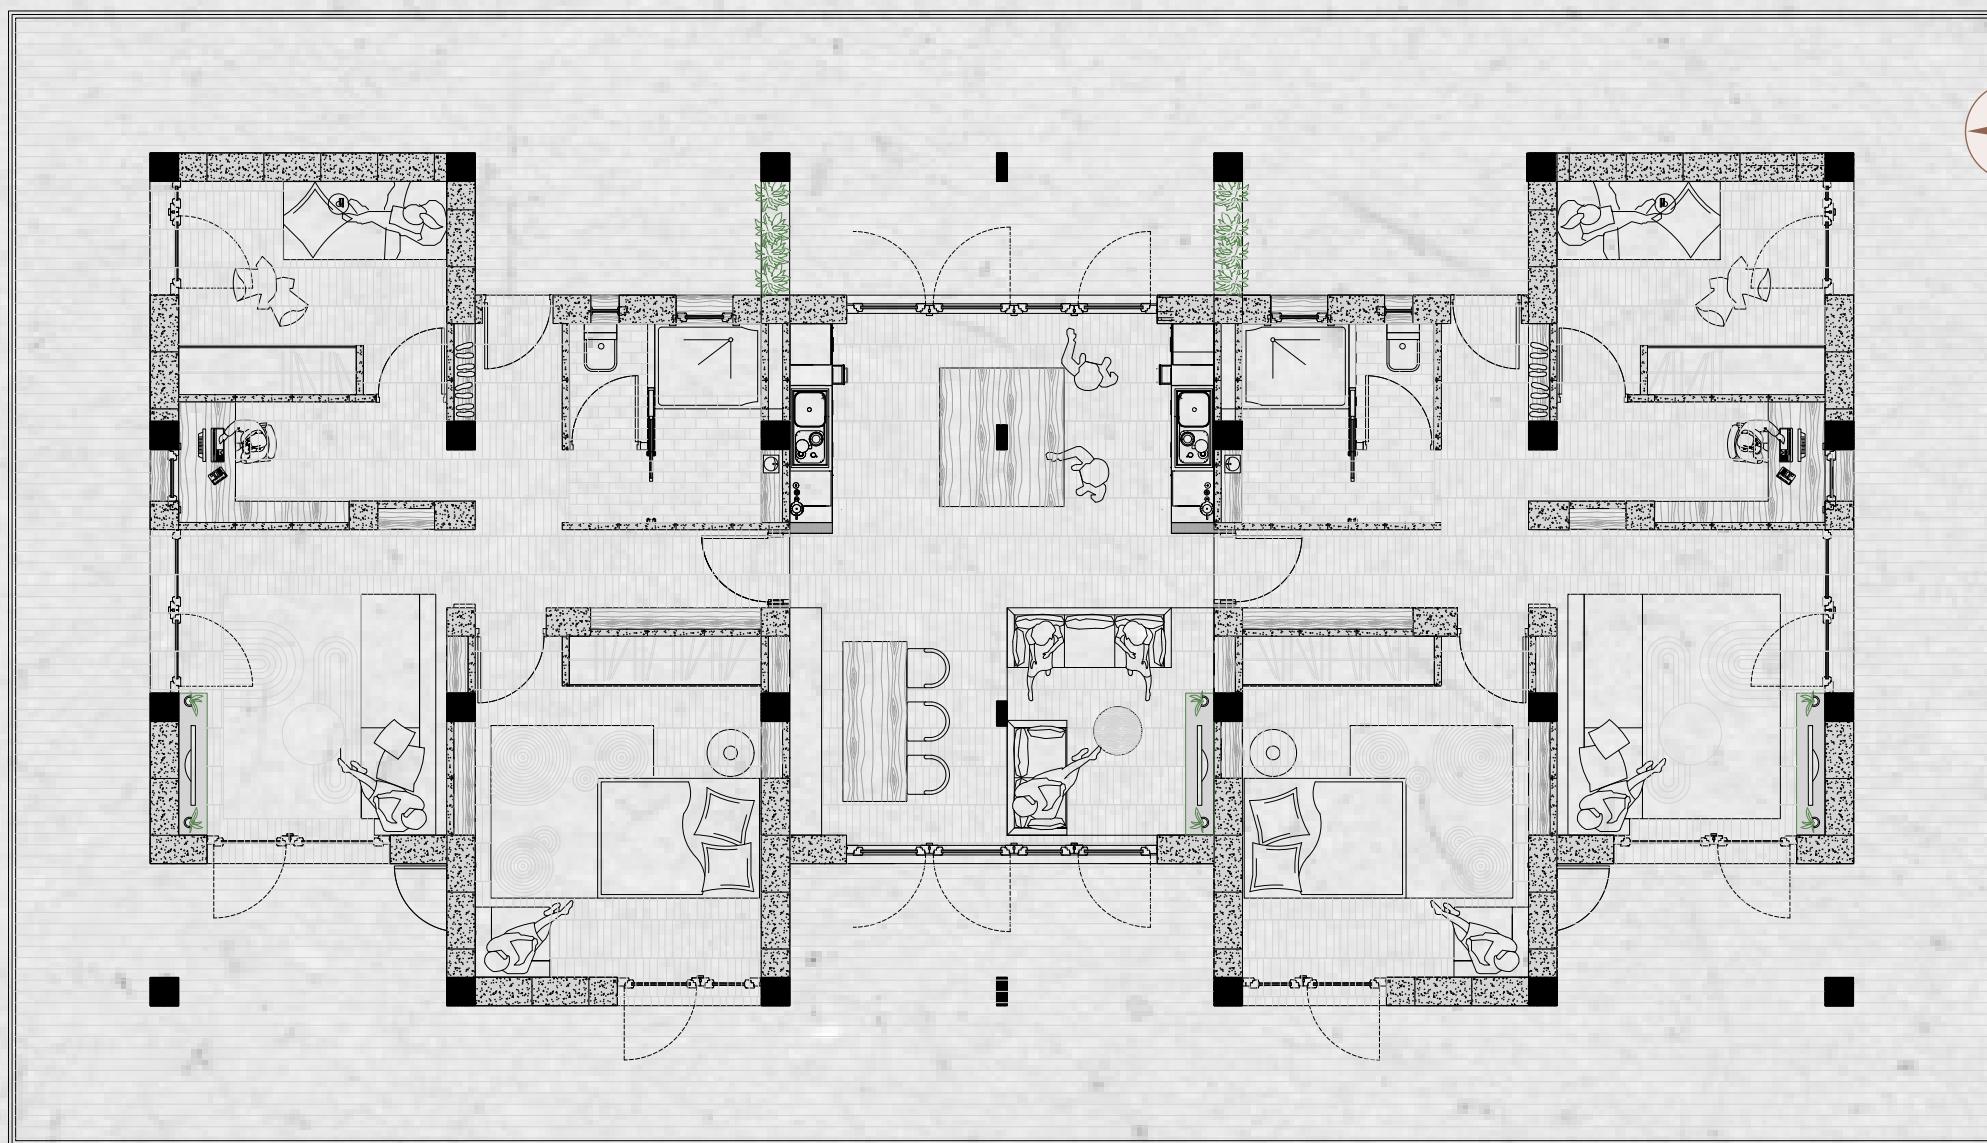

Structure porteuse mixte:
 poteaux-poutre en béton armé
 Remplissage pisé 40 cm d'épaisseur

Extrait de plan type _____ échelle 1/50

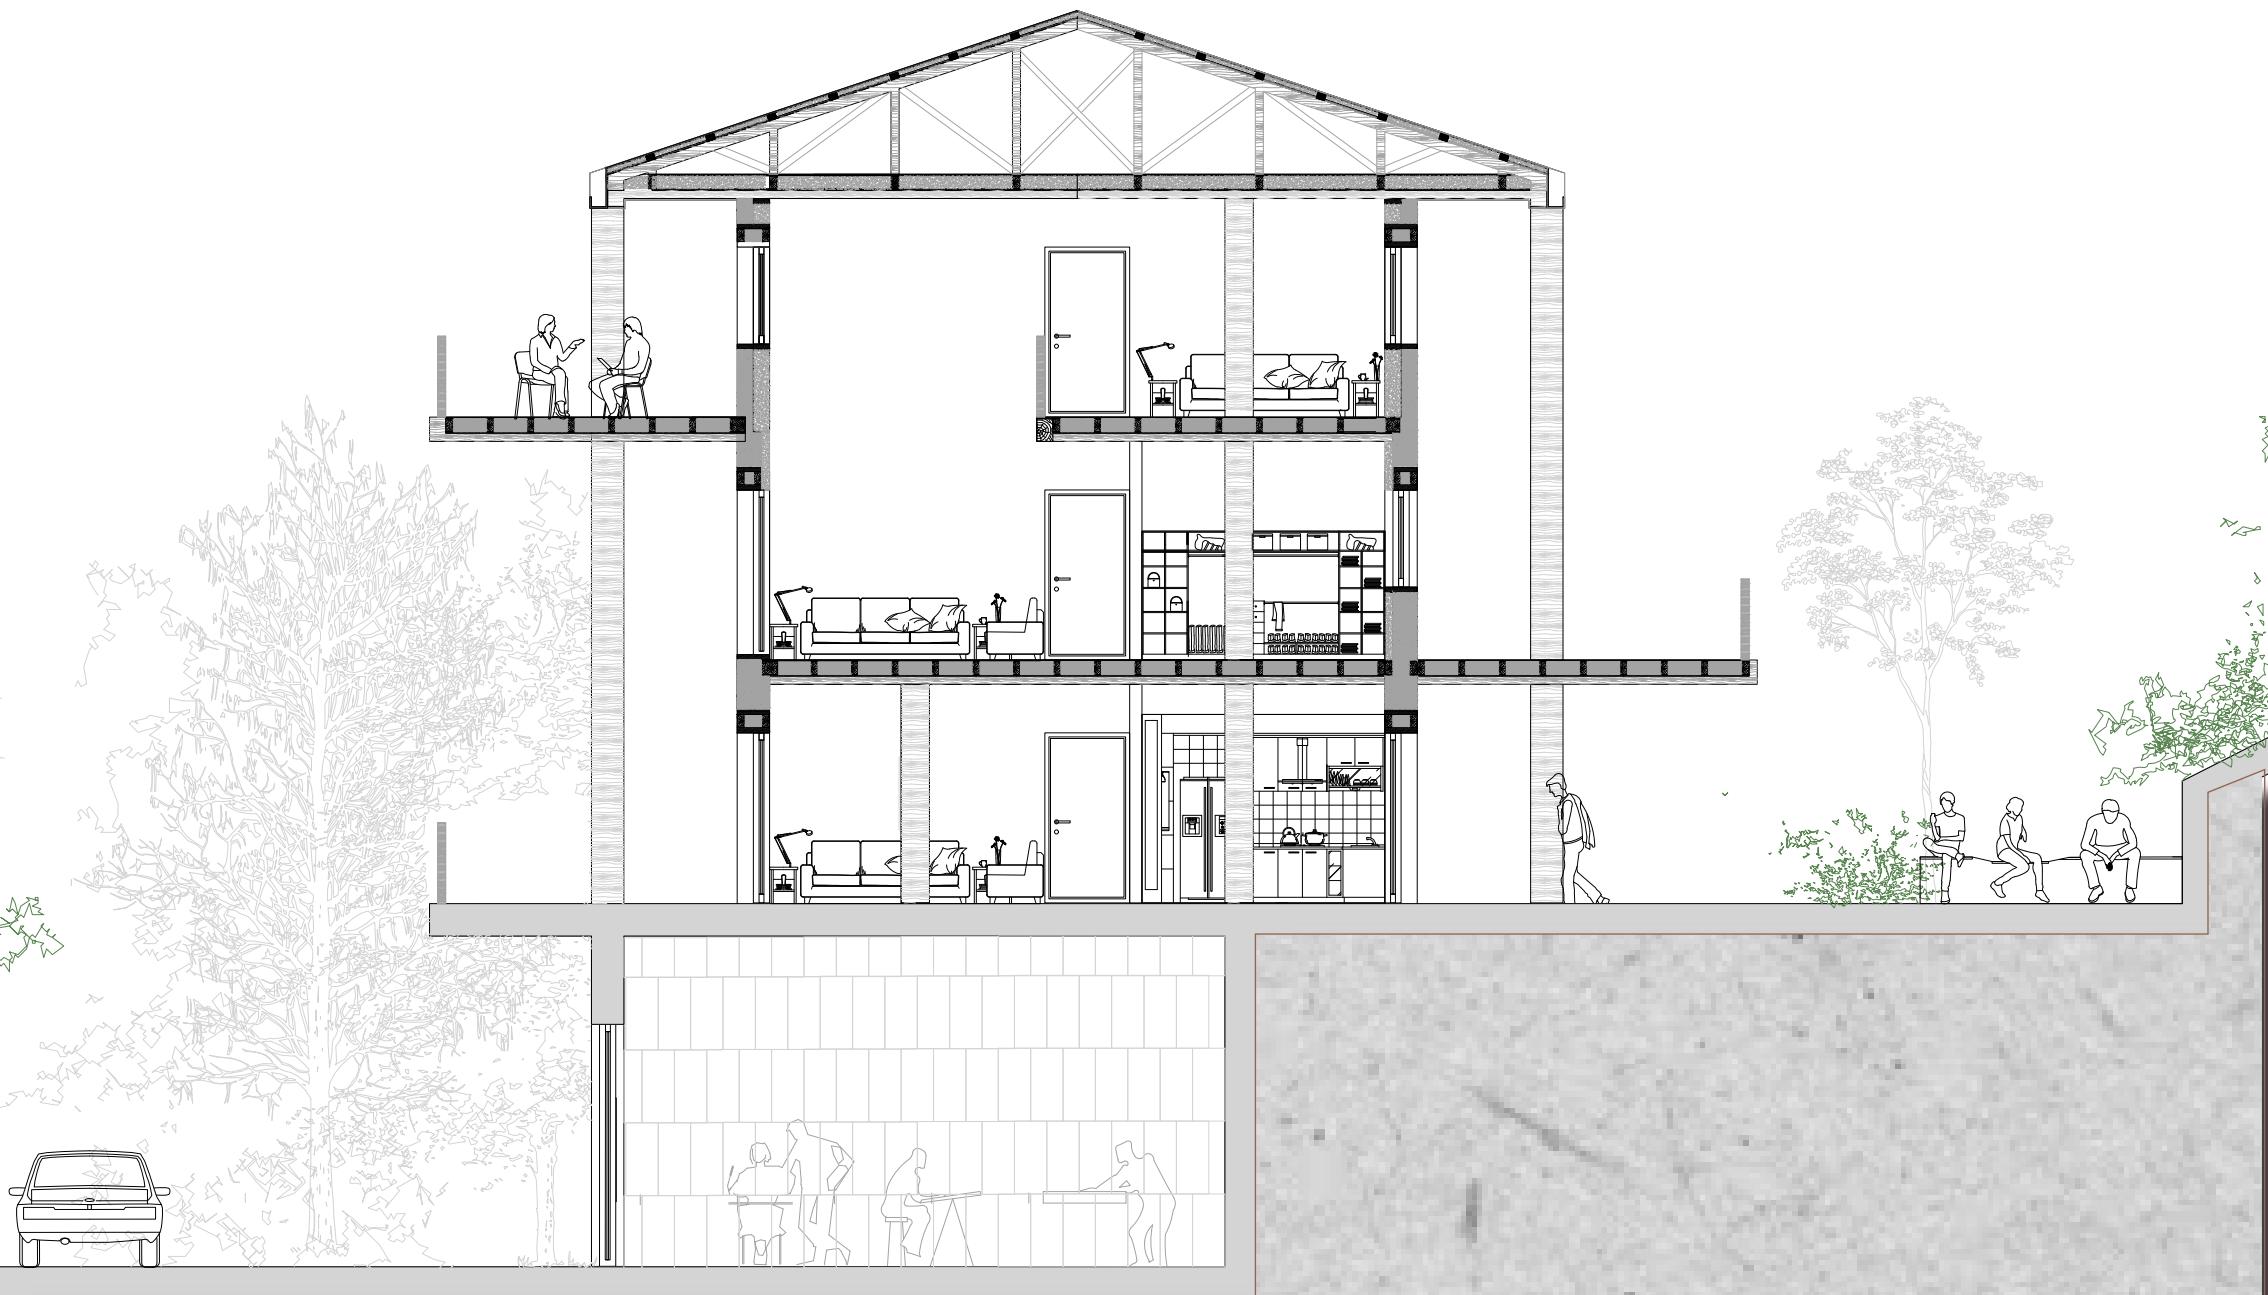

Extrait de coupe _____ échelle 1/50

VUES ET PERSPECTIVES



FACADES ECHELLE 1:200



2022 PROJET S8




maquette des volumes _____ échelle 1/200




Plan de masse _____ échelle 1/200



Plan étage 2 _____ échelle 1/100

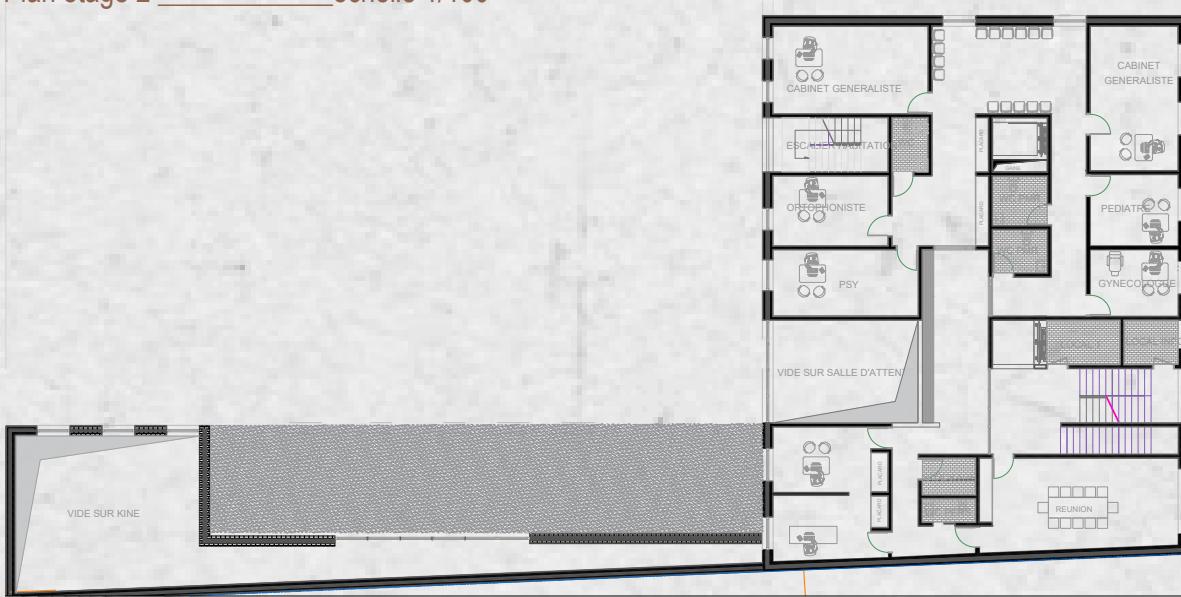


Plan étage 1 _____ échelle 1/100

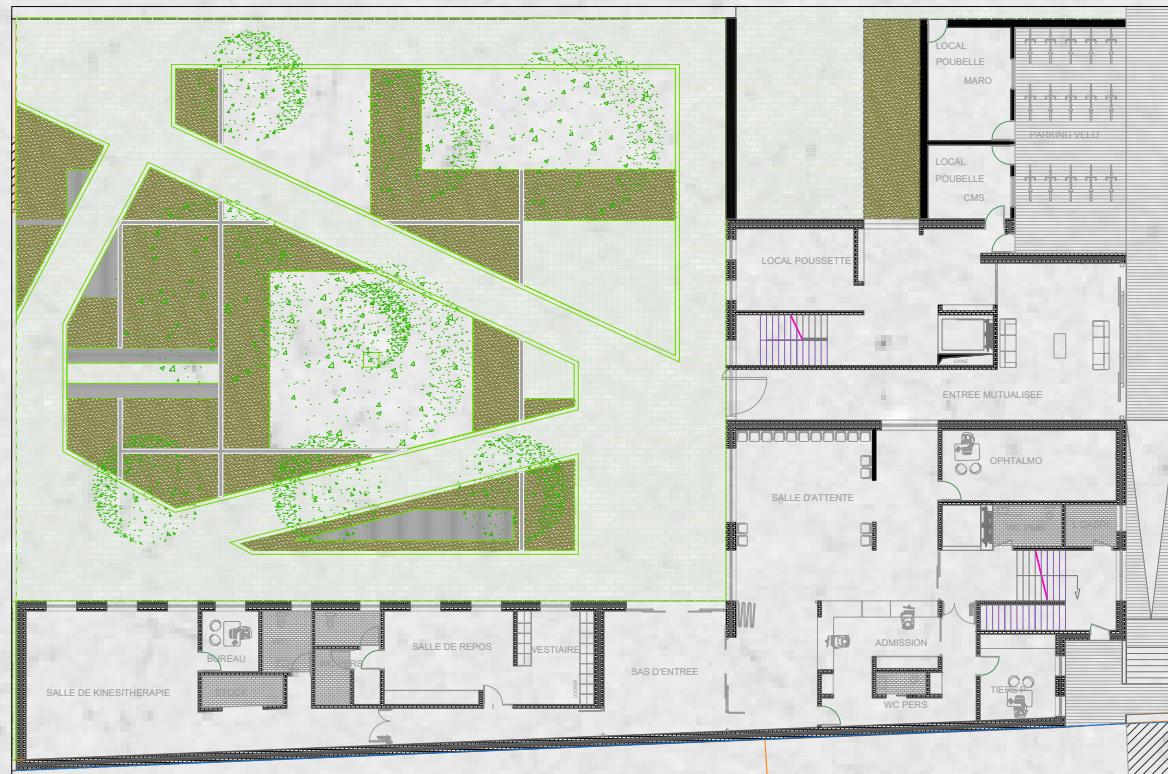

Rez de Chaussée _____ échelle 1/100

Coupe paysagère _____ échelle 1/200

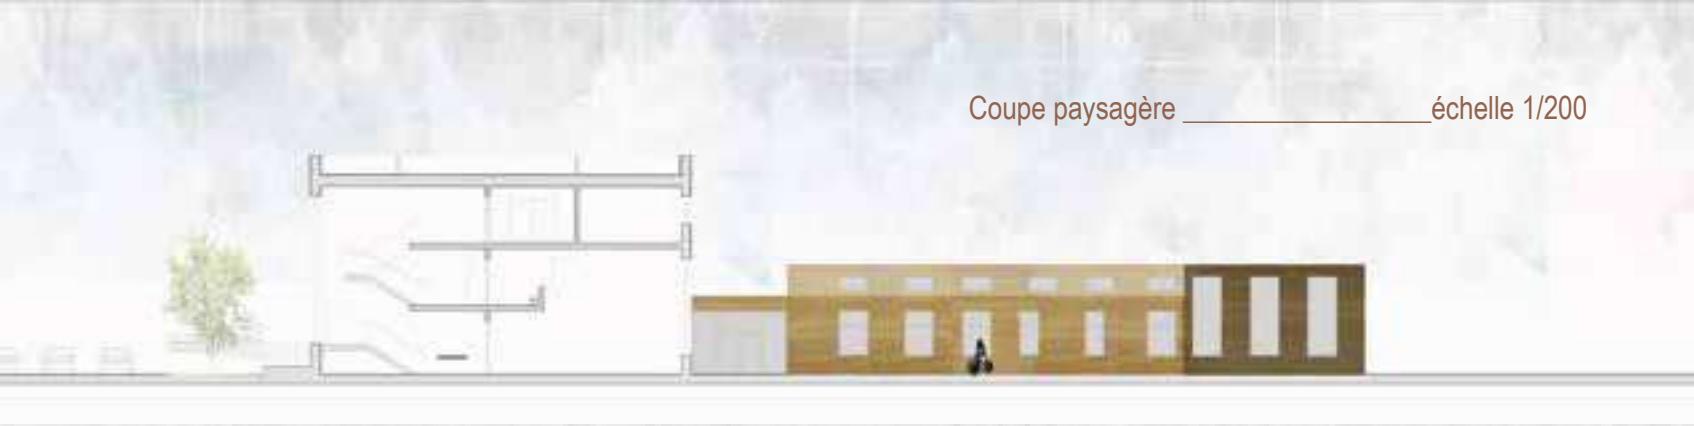

Extrait de Coupe _____ échelle 1/20




2022

PROJET S7




90 Logements collectifs bureaux-ateliers d'artistes:

_____Projet de collectifs, bureaux et ateliers d'artistes. Visite du site, arpentage, identification du contexte et Conception d'un projet adapté au programme donné, croquis, dessins et rendu 3D, présentation du projet devant un jury.

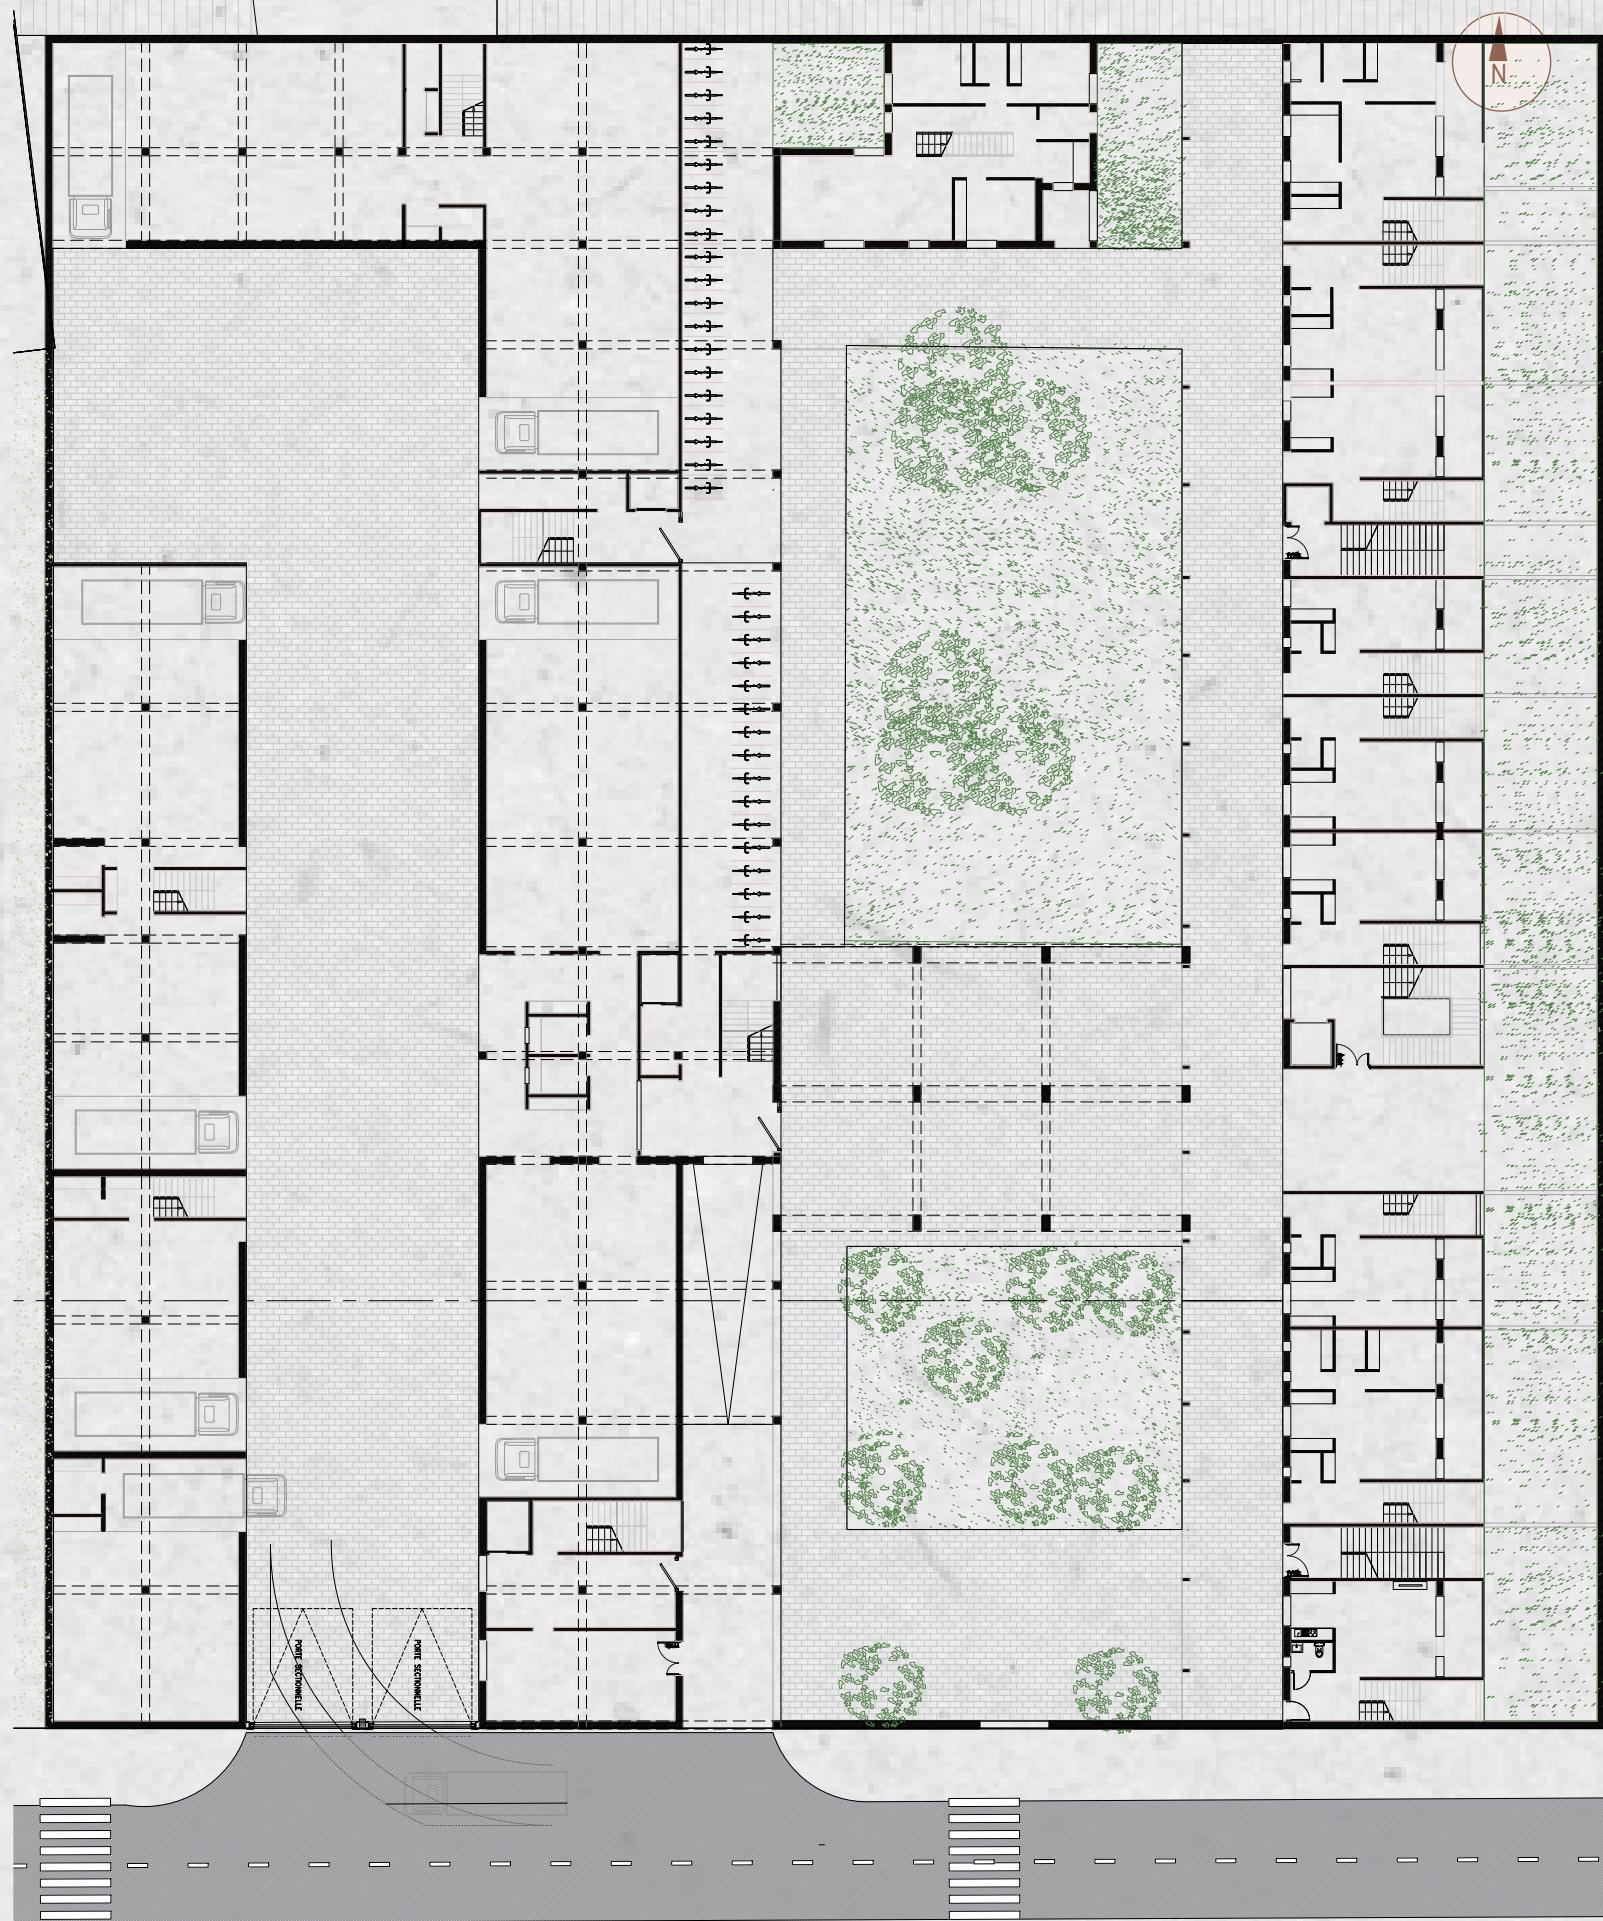

Romainville 93230 _____atelier P. CHAVANES oct-2021__fev-2022

Plan des rez de Chaussée _____ échelle 1/200

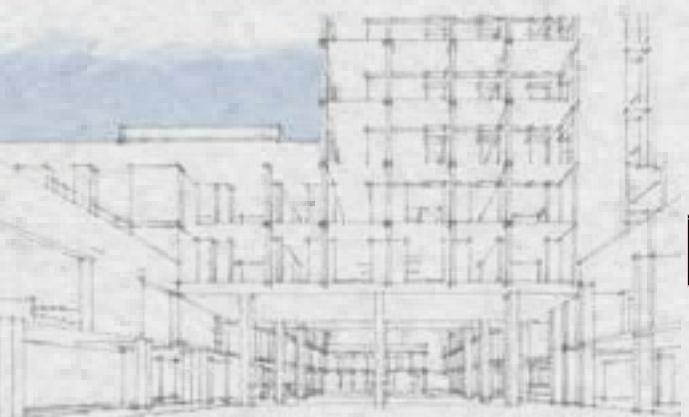


Coupe Transversale _____ échelle 1/200



Coupe Longitudinale _____ échelle 1/200



Extrait de Coupe Transversale _____ échelle 1/100

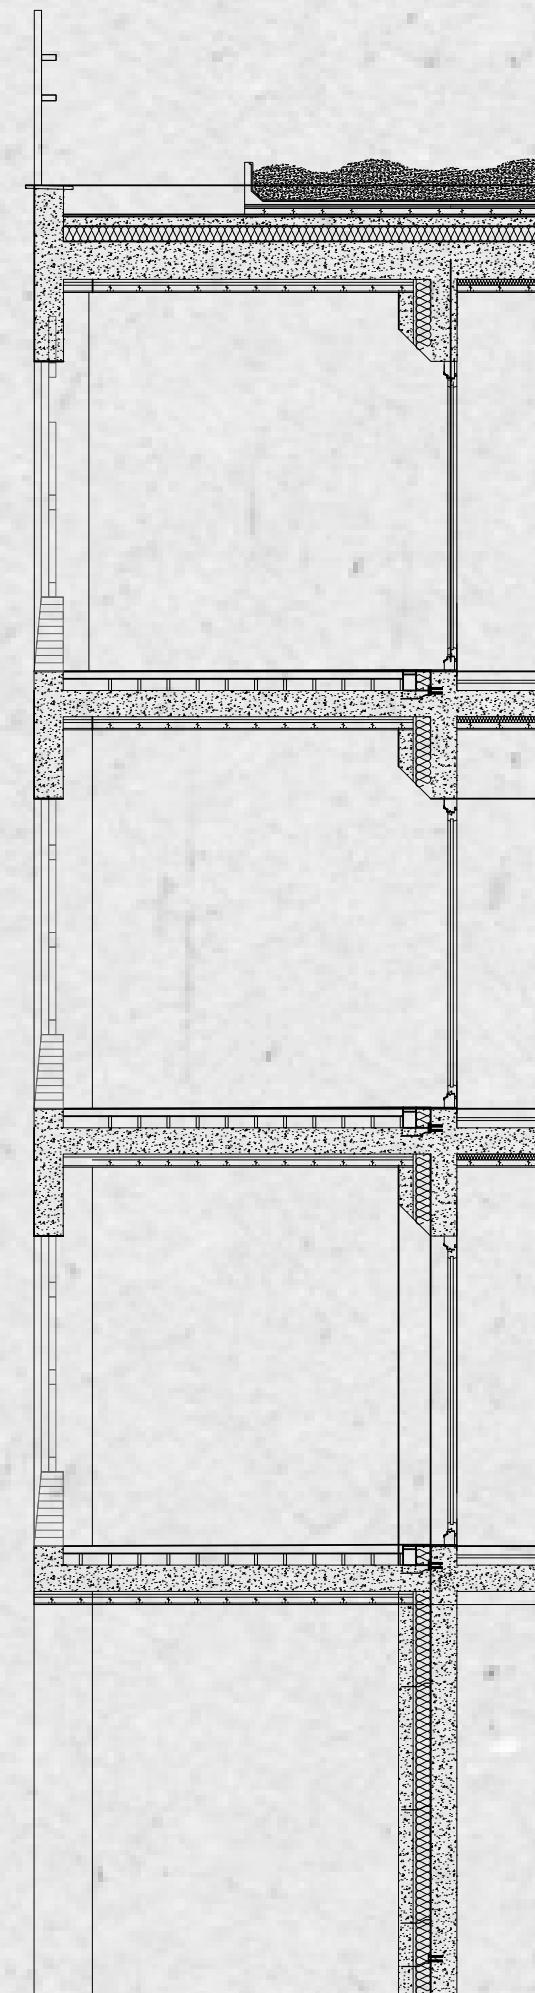

Extrait Façade

Extrait de coupe

Extrait de Plan et Façade

échelle 1/50

Merci pour l'intérêt porté à ce travail, au plaisir
de rencontrer, et à très bientôt j'espère!!!