


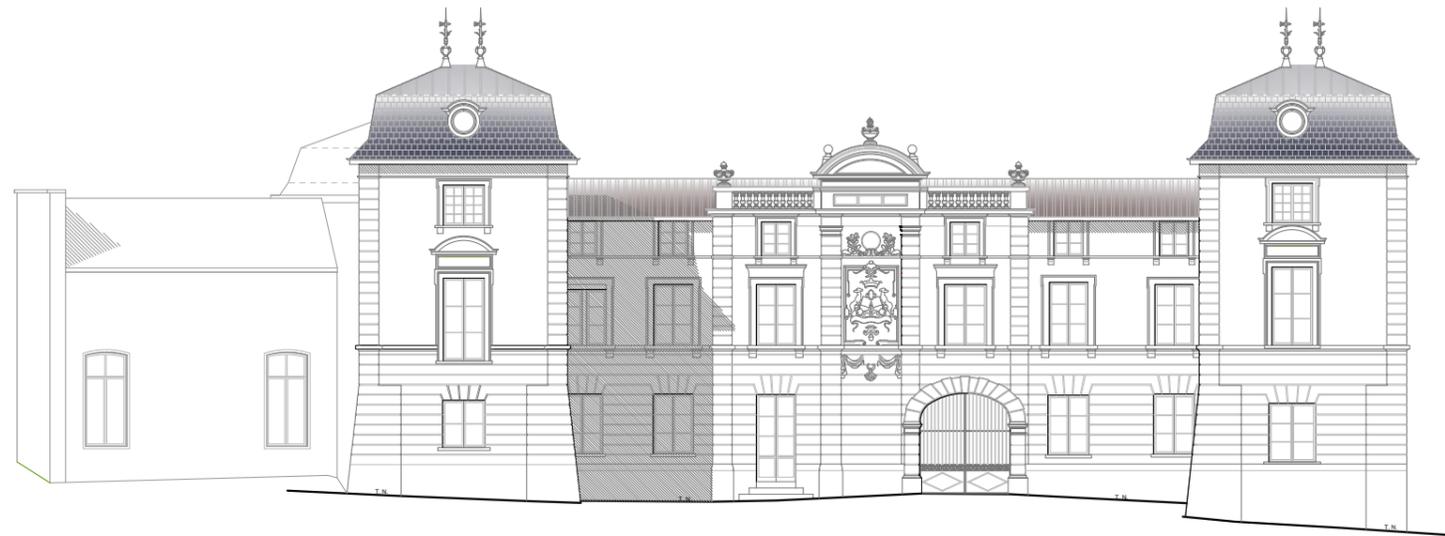

Le bâtiment à évoluer au cours des siècles. Maison forte initiale (Nord Sud) qui peut être daté du XVI siècle ou antérieur. Une aile Est-Ouest fin XVI début XVII. Bâtiment avec la configuration actuelle à partir de 1660 env. Puis des modifications au fil du temps


Rénovation du Château avec création de 17 lots. Relevé, Etat des lieux, Avant projet découpe lots, dossier de permis de construire, plans d'exécutions, plans de ventes



Façade Nord Ouest sur Cour de Service



Façade Sud Ouest sur Cour d' Honneur

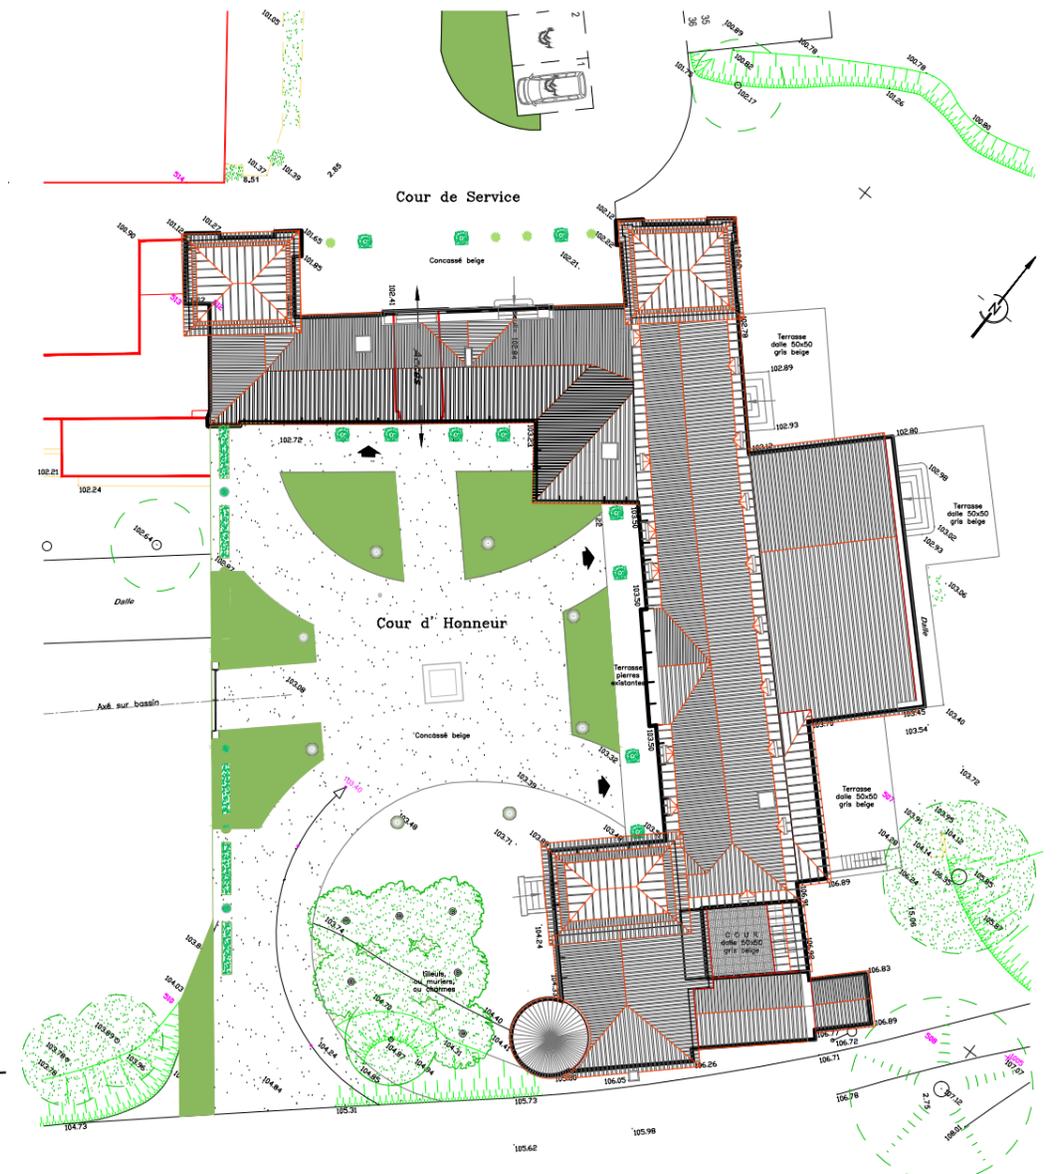

Plan de Masse