






Façade Sud

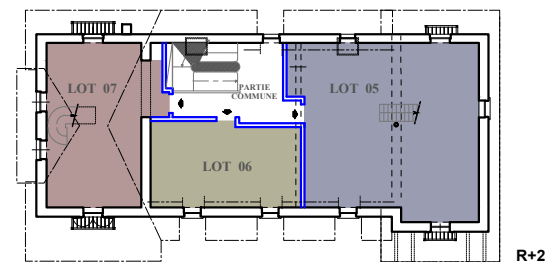

R+2

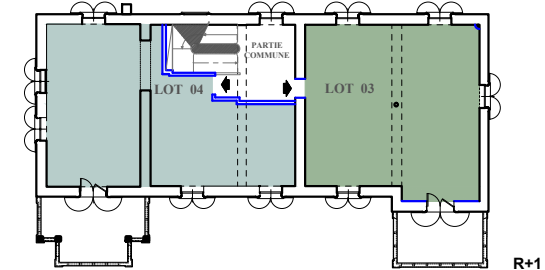


R+1

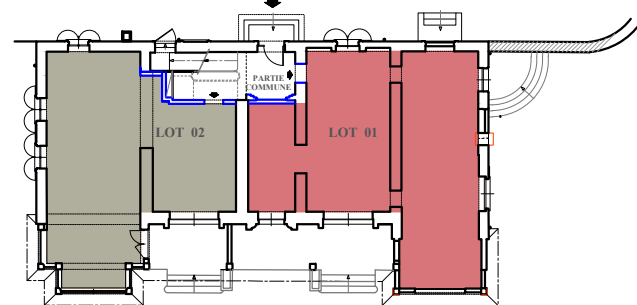

R. D. C

2017 - 2019  
 Rénovation d'une bâtisse avec découpe en 7 lots et de ses dépendances avec jardins  
 privés  
 Dossier consultation ABF, Relevé, Etat des lieux, Avant projet découpe lots, dossier de  
 permis de construire, plans d'exécutions, plans de ventes

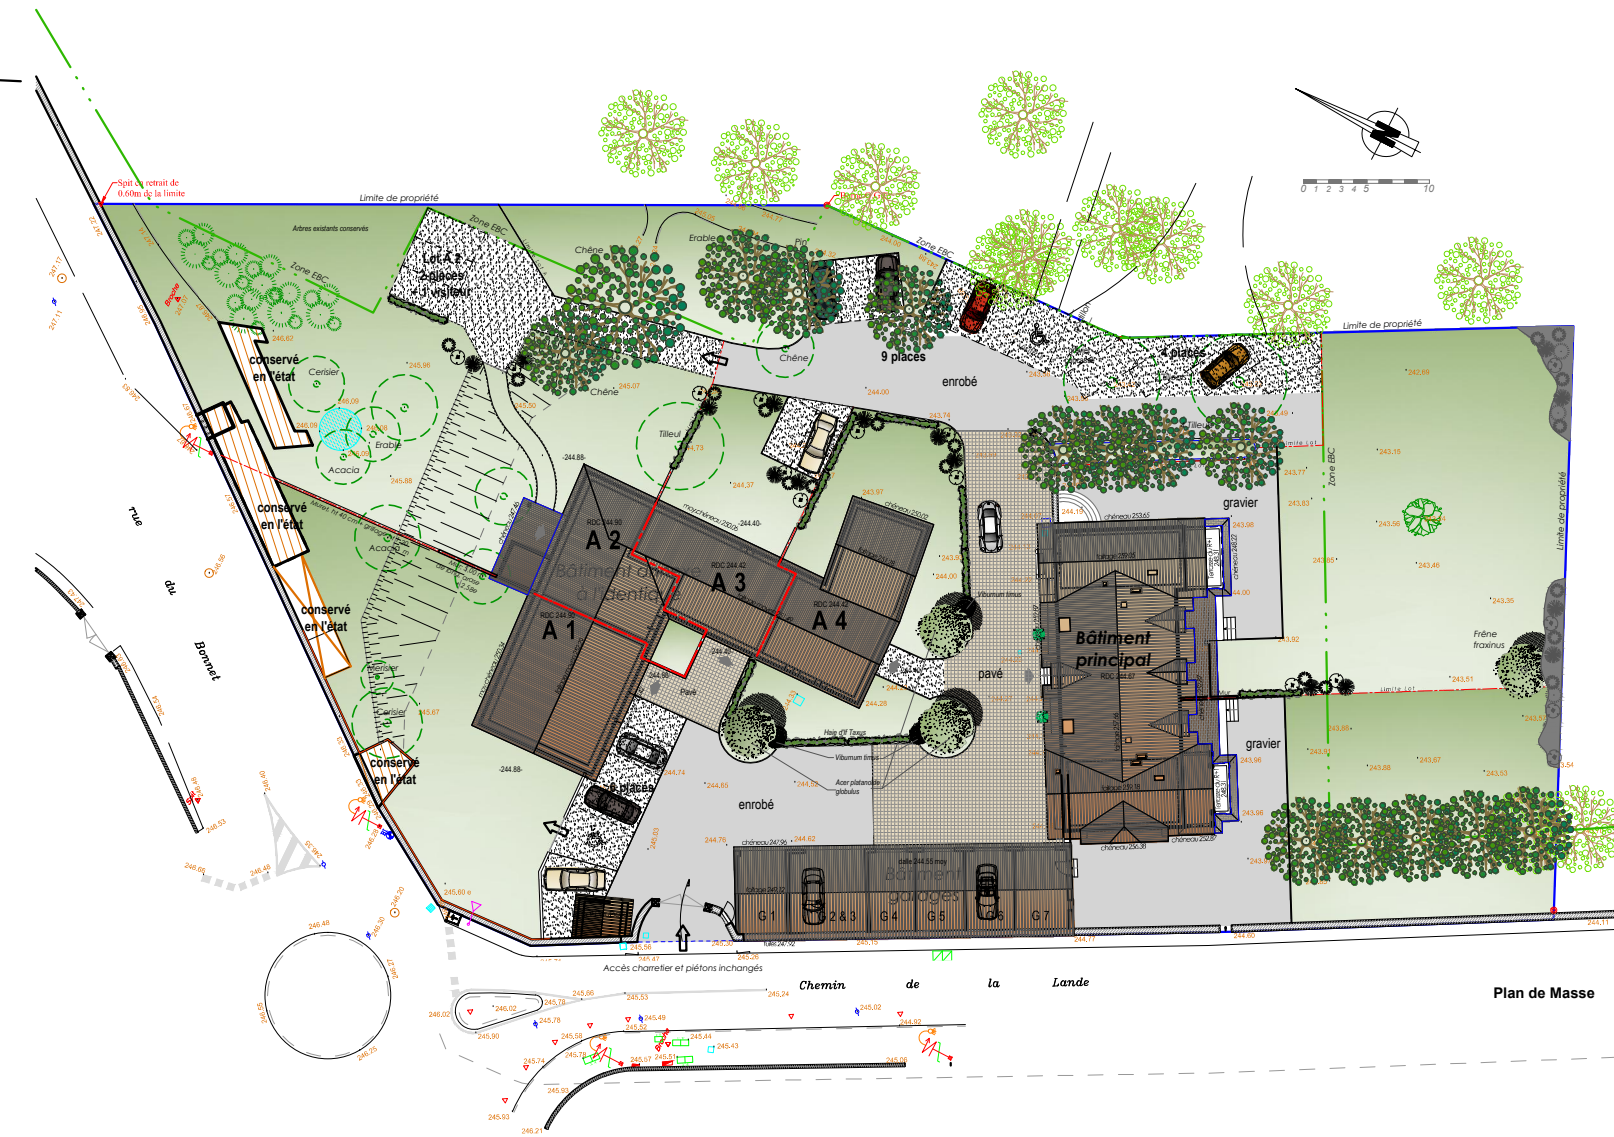

Plan de Masse